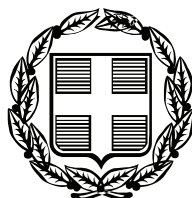



# ΕΦΗΜΕΡΙΣ ΤΗΣ ΚΥΒΕΡΝΗΣΕΩΣ

## ΤΗΣ ΕΛΛΗΝΙΚΗΣ ΔΗΜΟΚΡΑΤΙΑΣ

**ΤΕΥΧΟΣ ΤΕΤΑΡΤΟ** **Αρ. Φύλλου 285**

3 Ιουνίου 2010


## ΠΕΡΙΕΧΟΜΕΝΑ

### ΑΠΟΦΑΣΕΙΣ



## ΑΠΟΦΑΣΕΙΣ

Αριθμ. 1522 (1)

Κήρυξη ως αναδασωτέας έκτασης 383,585 στρεμμάτων στη θέση «Αλατσολίμνης Ξηρόκαμπου» Δ.Δ. Ζήρου Δήμου Λεύκης Νομού Λασιθίου.

Ο ΓΕΝΙΚΟΣ ΓΡΑΜΜΑΤΕΑΣ ΠΕΡΙΦΕΡΕΙΑΣ ΚΡΗΤΗΣ

Έχοντας υπόψη:

1. Τις διατάξεις του άρθρου 117 παρ. 3 του Συντάγματος της Χώρας.

2. Τις διατάξεις του Ν. 998/79 «Περί προστασίας των δασών και των δασικών εν γένει εκτάσεων της χώρας» και συγκεκριμένα:

α. του άρθρου 38 παρ. 1, 2β, 3α. β. του άρθρου 41 παρ. 1

3. Τις διατάξεις των άρθρων 12 και 21 του ν. 3208/03.

4. Ν. 2218/94, 2240/94, 2307/95, 2503/97.

5. Τις διαταγές του Υπ. Γεωργίας:

α) 160417/1180/8.7.80 κ'

β) 182417/3049/24.9.80 σχετικών με τα ως άνω.

6. Τις δ/ξεις του άρθρου 12 παρ. 3 του Ν. 2040/23.4.92, όπως αντικαταστάθηκε με τη παρ. 15 του άρθρου 1 του Ν. 3208/03.

7. Την αριθμ. 6730/12.8.2003 απόφαση Γεν. Γραμματέα Περιφέρειας Κρήτης, «ορισμός εισηγητών και μεταβίβαση εξουσίας υπογραφής, με εντολή Γενικού Γραμματέα, αποφάσεων εγγράφων και άλλων πράξεων στον Γενικό Δ/ντή, στους Προϊσταμένους Διευθύνσεων και Προϊσταμένους Τμημάτων και Γραφείων των Υπηρεσιών της Περιφέρειας Κρήτης» (ΦΕΚ τ.Β΄/1288/12-9-2003).

8. Την από Δ.Υ./20-1-010 /αρ. πρωτ. 266/29-1010 έκθεση αυτοψίας αρμοδίου δασολόγου της Υπηρεσίας

9. Την αριθμ. 266/29-01-010 εισήγηση της Δ/νσης Δασών Λασιθίου, περί κηρύξεως αναδασωτέας, της αναφερόμενης στο θέμα εκτάσεως, αποφασίζουμε:

Κηρύσσουμε ως δασωτέα - αναδασωτέα, με σκοπό τη διατήρηση της ενιαίας οργανικής και λειτουργικής ενότητας του φυσικού αυτού περιβάλλοντος, του τοπίου, του δασικού χαρακτήρα του, την αποκατάσταση της βλάστησης που καταστράφηκε από εκχερσώσεις - μπαζώσεις - δόμηση - διάνοιξη οδών, καταλήψεις και τον αποκλεισμό της κατάληψης και διάθεση αυτής για άλλες χρήσεις:

Έκταση εμβαδού 383,585 στρεμμάτων όπως αυτή φαίνεται στα επισυναπτόμενα σχεδιαγράμματα σε κλ: 1:7.000, με στοιχεία κορυφών βάσει του πίνακα συντεταγμένων που επισυνάπτονται και είναι καταχωρημένα στο ηλεκτρονικό αρχείο του Δ' τμήματος χαρτογράφησης της Δ/νσης Δασών Λασιθίου, τα οποία αποτελούν αναπόσπαστο τμήμα της παρούσας απόφασης και έχει όρια:

Ανατολικά: Θάλασσα.

Δυτικά: με καλλιέργειες και δασικού χαρακτήρα βραχώδεις και χορτολιβαδικές εκτάσεις.

Βόρεια: ομοίως.

Νότια: με καλλιέργειες.

Η απόφαση αυτή να δημοσιευθεί στην Εφημερίδα της Κυβερνήσεως.


Λασίθι, 10 Μαΐου 2010

Με εντολή Γενικού Γραμματέα Περιφέρειας
Ο Γενικός Διευθυντής Περιφέρειας
ΝΙΚΟΛΑΟΣ ΠΑΡΑΣΥΡΗΣ


Ανήκει στην αριθμ. 1522/10-5-10 απόφαση κ. Γενικού Γραμματέα Περιφέρειας Κρήτης

## ΣΧΕΔΙΑΓΡΑΜΜΑ

ΟΡΙΩΝ ΕΚΤΑΣΕΩΣ ΥΓΡΟΒΙΟΤΟΠΟΥ ΠΟΥ ΚΗΡΥΣΣΕΤΑΙ ΑΝΑΔΑΣΩΤΕΑ ΣΤΗ ΘΕΣΗ: "ΑΛΑΤΣΟΛΙΜΝΗ – ΞΗΡΟΚΑΜΠΟΥ", ΠΕΡΙΦΕΡΕΙΑΣ Δ.Δ. ΖΗΡΟΥ ΔΗΜΟΥ ΛΕΥΚΗΣ ΝΟΜΟΥ ΛΑΣΙΘΙΟΥ

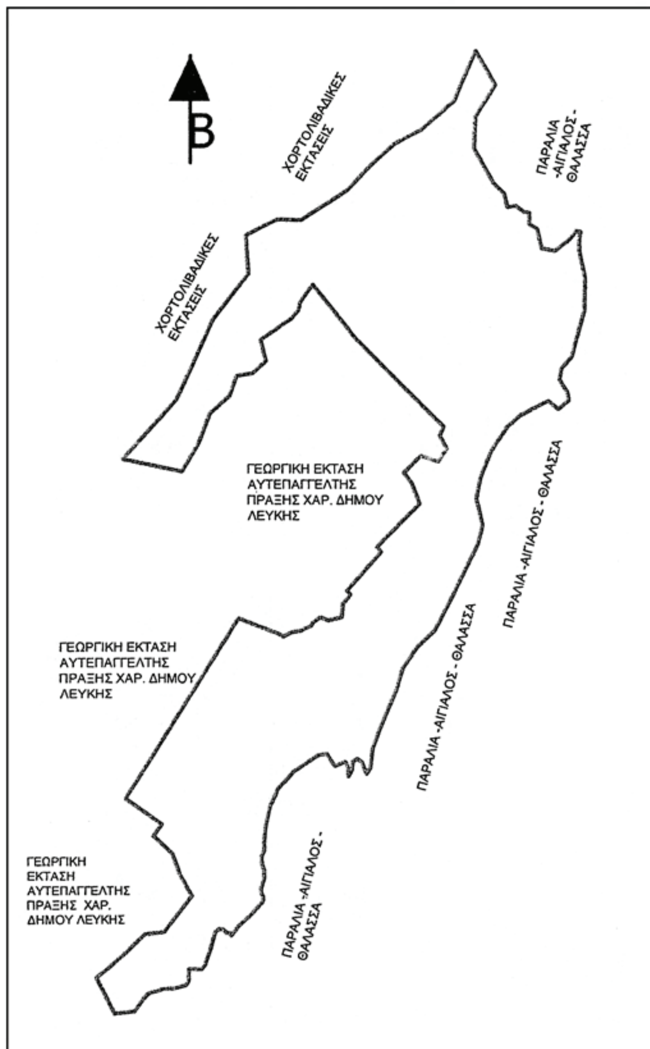


Απόσπασμα χάρτη Γ.Υ.Σ. κλίμακας 1:50.000 στο οποίο φαίνεται η θέση της έκτασης

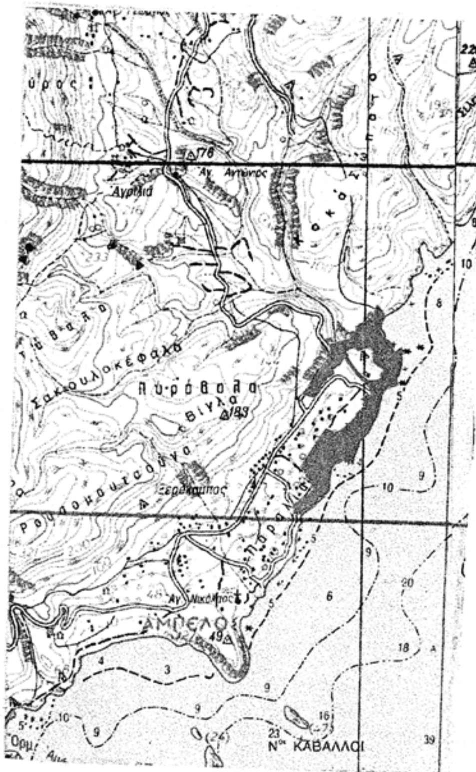



Ενδεικτική θέση έκτασης

**ΥΠΟΜΝΗΜΑ**
**Κλίμακα 1:7.000**

Όριο περιοχής υγροτόπου εμβαδού: 383,585 στρεμμάτων που κηρύσσεται αναδασωτέα .
Πολύγωνο Α79 εμβαδού: 44,4 τ.μ.: γεωργική έκταση της αυτεπάγγελτης πράξης χαρακτηρισμού του Δήμου Λεύκης.

Άγιος Νικόλαος 8-02-2010
Ο Συντάκτης

Φιλιππάκης Ματθαίος
Δασολόγος

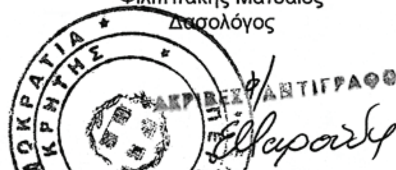

ΑΚΡΙΒΕΣ ΑΝΤΙΓΡΑΦΟ
Ελένη Μαρούδη
Δασολόγος - Περιβαλλοντολόγος

**ΕΘΝΙΚΟ ΤΥΠΟΓΡΑΦΕΙΟ**
Για τεχνικούς λόγους στο σχεδιάγραμμα, έγινε σμίκρυνση, κατά ποσοστό 82%

**ΘΕΩΡΕΙΤΑΙ**

Ηράκλειο 24- 4- 2010
Μ.Ε.Γ.Γ.Π.Κ.
Ο ΓΕΝΙΚΟΣ Δ/ΝΤΗΣ ΠΕΡΙΦΕΡΕΙΑΣ ΚΡΗΤΗΣ

ΠΑΡΑΣΥΡΗΣ ΝΙΚΟΛΑΟΣ

Άγιος Νικόλαος ........2010
Η Δ/ΝΤΡΙΑ ΔΑΣΩΝ ΛΑΣΙΘΙΟΥ

ΚΩΝ/ΝΑ ΠΡΩΤΟΨΑΛΤΗ
ΔΑΣΟΛΟΓΟΣ

Αριθμ. 11317/7407 (2)

Καθορισμός ορίων αιγιαλού, παραλίας στη θέση «Εμπουριός», νήσου Μήλου.

Ο ΓΕΝΙΚΟΣ ΓΡΑΜΜΑΤΕΑΣ ΠΕΡΙΦΕΡΕΙΑΣ ΝΟΤΙΟΥ ΑΙΓΑΙΟΥ

Έχοντας υπόψη:

1. Τις διατάξεις του άρθρου 3, 5, 31 και 34 Ν. 2971/2001 (ΦΕΚ 285/τ.Α΄/19-12-2001) «περί αιγιαλού και παραλίας».

2. Τις διατάξεις του άρθρου 1 του Ν.Δ. 439/1970 «περί συμπληρώσεως των διατάξεων περί αιγιαλού».

3. Τις διατάξεις του άρθρου 5 του Ν. 3200/1955 «περί διοικητικής αποκέντρωσης», όπως αυτές τροποποιήθηκαν και ισχύουν σήμερα.

4. Τις διατάξεις του άρθρου 19 παραγρ. 5 Ν. 2344/1995, του άρθρου 52 παρ. 6 Ν. 2218/1994, του άρθρου 4 παρ. 7 του Ν. 2240/1994, δυνάμει των οποίων αρμοδιότητες του Υπουργείου Οικονομικών που είχαν μεταβιβασθεί στους Νομάρχες, ανήκουν στον Περιφερειακό Δ/ντή, σε συνδυασμό με αυτές του άρθρου 14 παρ. 2 του Ν. 2399/1996 με τις οποίες προβλέπεται η κατάργηση των θέσεων των Περ/κών Δ/ντών, οι αρμοδιότητες πλέον του οποίου περιήλθαν στο Γενικό Γραμματέα της Περιφέρειας και ασκούνται από τον αναπληρωτή Περ/κό Δ/ντή.

5. Τις διατάξεις του τετάρτου εδαφίου της παρ. 2 του άρθρου 1 και της παρ. 6 του ιδίου άρθρου του Ν. 2503/1997 «Διοίκηση, οργάνωση, στελέχωση της Περιφέρειας, ρύθμιση θεμάτων για την Τοπική Αυτοδιοίκηση και άλλες διατάξεις» (ΦΕΚ 107/Α), σύμφωνα με τις οποίες οι Περιφερειακές Υπηρεσίες του Υπουργείου Οικονομικών, που συγκροτούσαν την Περιφερειακή Διοίκηση του Νομού ή της Νομαρχίας, δεν υπήχθησαν στην ενιαία οργανική μονάδα της Περιφέρειας, ούτε καταργήθηκαν αλλά αποτελούν από 1-9-1997, Υπηρεσίες του Υπουργείου Οικονομικών.

6. Το υπ' αριθμ. 28979/31-7-1997 έγγραφο της Δ/νσης Διοίκησης του Υπουργείου Εσωτερικών, Δημ. Διοίκησης και Αποκέντρωσης, σύμφωνα με το οποίο οι αρμοδιότητες του Γενικού Γραμματέα της Περιφέρειας σε θέματα Υπηρεσιών του Υπουργείου Οικονομικών, μεταφέρονται από 1-9-1997 στον Υπουργό Οικονομικών.

7. Τον Ν. 3220/2004, «Μέτρα αναπτυξιακής και κοινωνικής πολιτικής-αντικειμενοποίηση του φορολογικού ελέγχου κ.α διατάξεις (ΦΕΚ 15/Α/28-1-2004).

8. Τη με αριθμό 1030067/296/Α006/7-4-2004, εγκύκλιο, της Δ/νσης Οργάνωσης του Υπουργείου Οικονομίας και Οικονομικών.

9. Το Π.Δ. 189/5-11-2009 (ΦΕΚ 221/Α/5-11-2009) «περί καθορισμού και ανακατανομής αρμοδιοτήτων των Υπουργείων».

10. Την από 18-6-2008 έκθεση της επιτροπής καθορισμού των ορίων αιγιαλού, παραλίας, στην περιοχή «Εμπουριός», νήσου Μήλου και το από Μάρτιο του 2008 τοπογραφικό, υψομετρικό και κτηματολογικό διάγραμμα, εξαρτημένο από το κρατικό δίκτυο, (ΕΓΣΑ 87), κλίμακας 1:500, το οποίο συντάχθηκε από τον Τοπογράφο Μηχανικό Νίνο Ιωάννη, σε δύο πινακίδες, ελέγχθηκε για την ακρίβεια της αποτύπωσης στις 18-6-2008 από την Βασιλική Κηπιρτίδου, Τοπογράφο Μηχανικό της Κτηματικής Υπηρεσίας Ν. Κυκλάδων και θεωρήθηκε την ίδια ημερομηνία, από την Γεωργία Γιαντσελίδου, Προϊσταμένη της Κτηματικής Υπηρεσίας Ν. Κυκλάδων.

11. Το με αριθμό 544.5/73/10/28-1-10 έγγραφο του Γενικού Επιτελείου Ναυτικού, με τις υποδείξεις του οποίου συμμορφώθηκε η Επιτροπή, αποφασίζουμε:

Επικυρώνουμε την από 18-6-2008 έκθεση της κατά το άρθρο 3 του Ν. 2971/2001 αρμόδιας επιτροπής για τον καθορισμό των ορίων αιγιαλού και παραλίας στη θέση «Εμπουριός», νήσου Μήλου, καθώς επίσης και το από Μάρτιο του 2008 τοπογραφικό, υψομετρικό και κτηματολογικό διάγραμμα, εξαρτημένο από το κρατικό δίκτυο (ΕΓΣΑ 87) κλίμακας 1:500, το οποίο συντάχθηκε από τον Τοπογράφο Μηχανικό Νίνο Ιωάννη, σε δύο πινακίδες, ελέγχθηκε ως προς την ακρίβεια της αποτύπωσης στις 18-6-2008, από την Βασιλική Κηπιρτίδου, Τεχνολόγο Τοπογράφο Μηχανικό της Κτηματικής Υπηρεσίας Ν. Κυκλάδων και θεωρήθηκε την ίδια ημερομηνία από την Γεωργία Γιαντσελίδου, Προϊσταμένη της Κτηματικής Υπηρεσίας Ν. Κυκλάδων.

Στο τοπογραφικό αυτό διάγραμμα καθορίστηκε:

α) Η οριογραμμή του αιγιαλού με κόκκινη συνεχή πολυγωνική γραμμή και στοιχεία Α1, Α2, Α3..., Α29, Α30, Α31.

β) Η οριογραμμή της παραλίας με κίτρινη συνεχή πολυγωνική γραμμή και με στοιχεία Π1, Π2, Π3..., Π29, Π30, Π31.

Αποφαινόμαστε, ότι δεν υφίσταται παλαιός αιγιαλός.

Στη ζώνη του αιγιαλού υπάρχουν τμήματα ξερολιθιάς, συρματοπερίφραξης, τοιχία και δρόμος.

Η ζώνη παραλίας έχει πλάτος 10 μ. διότι διαφορετικά δεν εξυπηρετούνται οι σκοποί του άρθρου 1 παρ. 2 του Ν. 2971/2001.

Δεν εξαιρούνται τα κτίσματα (τμήματα ξερολιθιάς, συρμοτοπερίφραξης, τοιχία), που βρίσκονται στη ζώνη παραλίας.

Η απόφαση αυτή μαζί με την έκθεση της επιτροπής και το τοπογραφικό διάγραμμα να δημοσιευθούν στην Εφημερίδα της Κυβερνήσεως.

Ερμούπολη, 17 Μαΐου 2010

Ο Γενικός Γραμμαατέας Περιφέρειας
ΒΑΣΙΛΕΙΟΣ ΜΠΡΑΚΟΥΜΑΤΣΟΣ

---

ΕΚΘΕΣΗ ΕΠΙΤΡΟΠΗΣ ΚΑΘΟΡΙΣΜΟΥ ΤΩΝ ΟΡΙΩΝ ΤΟΥ ΑΙΓΙΑΛΟΥ (ΑΡΘΡΟ 3 Ν. 2971/19-12-2001)

Για τον καθορισμό ίων ορίων του αιγιαλού που γίνεται για πρώτη φορά στη θέση «Εμπουριός», ν. Μήλου

Στη Μήλο, σήμερα 18-6-2008, οι υπογεγραμμένοι:

1. ΓΕΩΡΓΙΑ ΓΙΑΝΤΣΕΛΙΔΟΥ, προϊσταμένη της Κτηματικής Υπηρεσίας του Νομού Κυκλάδων, ως πρόεδρος,

2. ΒΑΣΙΛΙΚΗ ΚΗΠΙΡΤΙΔΟΥ, Τοπογράφος Μηχανικός της Κτηματικής Υπηρεσίας Ν. Κυκλάδων ως μέλος,

3. ΠΑΝΤΕΛΗΣ ΧΑΜΕΤΗΣ, Λιμενάρχης Μήλου, ως μέλος Γραμματέας της επιτροπής είναι η Αγγελική Ψιλλοπούλου, υπάλληλος της Κτηματικής Υπηρεσίας Ν. Κυκλάδων.

Τα μέλη της Επιτροπής :

3. Ο Διευθυντής της Διεύθυνσης Πολεοδομίας Νομαρχιακής Αυτοδιοίκησης Ν. Κυκλάδων και

4. Ο Διευθυντής Χωροταξίας και Περιβάλλοντος της Γενικής Γραμματείας Περιφέρειας Ν. Κυκλάδων αν και προσκλήθηκαν με την με αριθ. οικ. 1543/17-6-2008 πρό-

σκληση του προέδρου, δεν παρευρέθησαν, αποτελούντες την επιτροπή καθορισμού των ορίων του αιγιαλού δυνάμει του άρθρου 3 του Ν. 2971/19-12-2001, σε συνδυασμό με την 6806/2007 απόφαση του Γενικού Γραμματέα Περιφέρειας Νοτίου Αιγαίου μεταβήκαμε επί τόπου στην προαναφερθείσα περιοχή και λαβόντες υπ' όψη:

1. Την από 7-5-2008 αίτηση καθορισμού, της MILOS AGRODITE RESORT SPA, των ορίων του αιγιαλού στην εν λόγω θέση.

2. Το τοπογραφικό, υψομετρικό και κτηματολογικό διάγραμμα, το οποίο συντάχθηκε τον Μάρτιο του 2008 από τον Νίνο Ιωάννη, Τοπογράφο Μηχ/κό σε δύο πινακίδες σε κλίμακα 1:500, εξαρτημένο από το κρατικό δίκτυο, το οποίο ελέγχθηκε επιτόπου για την ακρίβεια της αποτύπωσης την 18-6-2008 από την Βασιλική Κηπιρτίδου, Τοπογράφο Μηχ/κό της Κτηματικής Υπηρεσίας Ν. Κυκλάδων και θεωρήθηκε την ίδια ημερομηνία από την Γεωργία Γιανισελίδου, προϊστάμενη της Κτηματικής Υπηρεσίας Ν. Κυκλάδων.

3. Τις διατάξεις του Ν. 2971/2001 «Αιγιαλός, παραλία και άλλες διατάξεις» όπως αυτός ισχύει, και τον Ν. 1337/83 καθώς και την προς αυτόν σχετική Δικαστηριακή και Διοικητική Νομολογία.

4. Την από την επιτόπια μετάβαση σχηματισθείσα αντίληψη περί του πλάτους της βρεχόμενης ζώνης της ξηράς καθώς και τα στοιχεία που προβλέπονται από το άρθρο 9 του Ν. 2971/2001 και ειδικότερα:

Τη γεωμορφολογία του εδάφους για την οποία αναλυτικά αναφέρεται ότι :

1) Στο βόρειο τμήμα της νήσου Μήλου δημιουργείται ένας τεράστιος όρμος, (10 χλμ. βάθους και 2-4 χλμ πλάτους) από 2 φυσικές χερσονήσους δυτικά και ανατολικά.

Η μορφολογία της ακτογραμμής είναι πολύ έντονη.

Η περιοχή Εμπουριός βρίσκεται στη δυτική πλευρά του όρμου στο μέσο περίπου της πλευράς αυτής. Η γεωμορφολογία της παράκτιας ζώνης συνίσταται από έδαφος βραχώδες με ήπιων κλίσεων πρανή με μεταβαλλόμενα ύψη στέψης έως και 2-3 μ.

2) Της ακτής συνέχονται εκτάσεις λοφώδεις με φυσική τυπική κυκλαδίτικη βλάστηση (φρύγανα, πουρνάρια, αλλά και δέντρα-ελιές, κλ.π) εκτός σχεδίου, σχεδόν αδόμητη.

3) Το φυσικό όριο της βλάστησης συνίσταται από θαμνώδη χαμηλή φυσική βλάστηση (φρύγανα).

4) Σύμφωνα με τα μετεωρολογικά στοιχεία της περιοχής η ακτογραμμή προσβάλλεται γενικότερα από ανέμους βόρειους, βορειοανατολικούς έως και ασθενείς.

5) Η μορφολογία του πυθμένα συνίσταται από αμμώδες βυθό με μικρά βάθη κοντά στην ακτή. Λαμβάνοντας υπόψη ότι σε περιοχές ακτών με μεγάλες κλίσεις βυθού και αντίστοιχα μεγάλα βάθη κοντά στην ακτή, όπου ο κυματισμός καλύπτει κατά κανόνα μεγάλο εύρος ακτής προκειμένου να εκτονωθεί. Επίσης το ότι η ύπαρξη βραχώδους πυθμένα με έντονο ανάγλυφο επιδρά στη χάραξη της γραμμής του αιγιαλού, δεδομένου ότι τέτοιου είδους σχηματισμοί επιδρούν στη διαφοροποίηση του κυματικού πεδίου από θέση σε θέση εντός της παράκτιας ζώνης.

6) Το τομέα ανάπτυξης κυματισμού σε σχέση με το μέτωπο της ακτής, ότι δηλαδή πρόκειται για ακτή με πολύ μικρό ανάπτυγμα πελάγους (διότι βρίσκεται στην δυτική πλευρά του φυσικού βόρειου όρμου της Μήλου, που δημιουργείται από το φυσικό έντονο ανάγλυφο της ακτογραμμής στη βόρεια πλευρά του νησιού) και ότι το μεγάλο ανάπτυγμα θαλάσσιας έκτασης συμβάλλει στη δημιουργία μεγαλύτερης έντασης κυματικού πεδίου σε σχέση με κλειστές θαλάσσιες περιοχές (όρμους και κόλπους), που έχουν την ίδια ένταση ανέμου.

7) Τη μη ύπαρξη τεχνικών έργων που να υφίστανται νόμιμα. Στο βόρειο τμήμα, 1200μ. περίπου, υφίσταται δρόμος κατά μήκος της ακτογραμμής και σε επαφή με αυτήν.

8) Δεν εντοπίστηκαν στη παράκτια περιοχή άλλοι φυσικοί πόροι.

9) Υπάρχουν εγκεκριμένες χωροταξικές κατευθύνσεις και χρήσεις γης που επηρεάζουν την παράκτια ζώνη, αυτές είναι :

α) Εκπονείται σχέδιο ΣΧΟΑΠ Δήμου Μήλου.

β) Γενικές κατευθύνσεις της χωροταξικής μελέτης Μήλου και αντίστοιχου χωροταξικού σχεδίου με το ΦΕΚ /Β/654/10-10-1981.

γ) Κ.Υ.Α. 49567/06 ΦΕΚ 1071/Δ/22-12-06 καθορισμός όρων και περιορισμών για την προστασία, διατήρηση και διαχείριση της φύσης και του τοπίου σε χερσαία και υδάτινα τμήματα της δυτικής Μήλου (Νομού Κυκλάδων).

10) Δεν υπάρχουν καταγεγραμμένα δημόσια κτήματα στην περιοχή.

11) Υφίσταται Κτηματολόγιο.

12) Υπάρχουν ευπαθή οικοσυστήματα και προστατευόμενες περιοχές. Η συγκεκριμένη περιοχή καταγράφεται μέσα στον εθνικό κατάλογο των περιοχών «NATURA 2000», αποφασίζουμε:

1. Καθορίζουμε επί του ανωτέρω τοπογραφικού διαγράμματος:

α) Την οριογραμμή του αιγιαλού με κόκκινη συνεχή πολυγωνική γραμμή και στοιχεία Α1, Α2, Α3..., Α29, Α30, Α31.

β) Την οριογραμμή της παραλίας με κίτρινη συνεχή πολυγωνική γραμμή και στοιχεία Π1, Π2, Π3..., Π29, Π30, Π31.

2. Η ζώνη παραλίας έχει πλάτος 10 μ. διότι διαφορετικά δεν εξυπηρετούνται οι σκοποί του άρθρου 1 παρ. 2 του Ν. 2971/2001.

3. Αποφαίνεται ότι δεν υφίσταται παλαιός αιγιαλός.

4. Στη ζώνη του αιγιαλού υπάρχουν τμήματα ξερολιθιάς, συρματοπερίφραξης, τοιχία και ο δρόμος.

4. Δεν εξαιρούνται τα κτίσματα (τμήματα ξερολιθιάς, συρματο-περίφραξης, τοιχία) που βρίσκονται στη ζώνη παραλίας.

Η Επιτροπή


Η Πρόεδρος

ΓΕΩΡΓΙΑ ΓΙΑΝΤΣΕΛΙΔΟΥ


Τα Μέλη

ΒΑΣΙΛΙΚΗ ΚΗΠΙΡΤΙΔΟΥ


ΠΑΝΤΕΛΗΣ ΧΑΜΕΤΗΣ

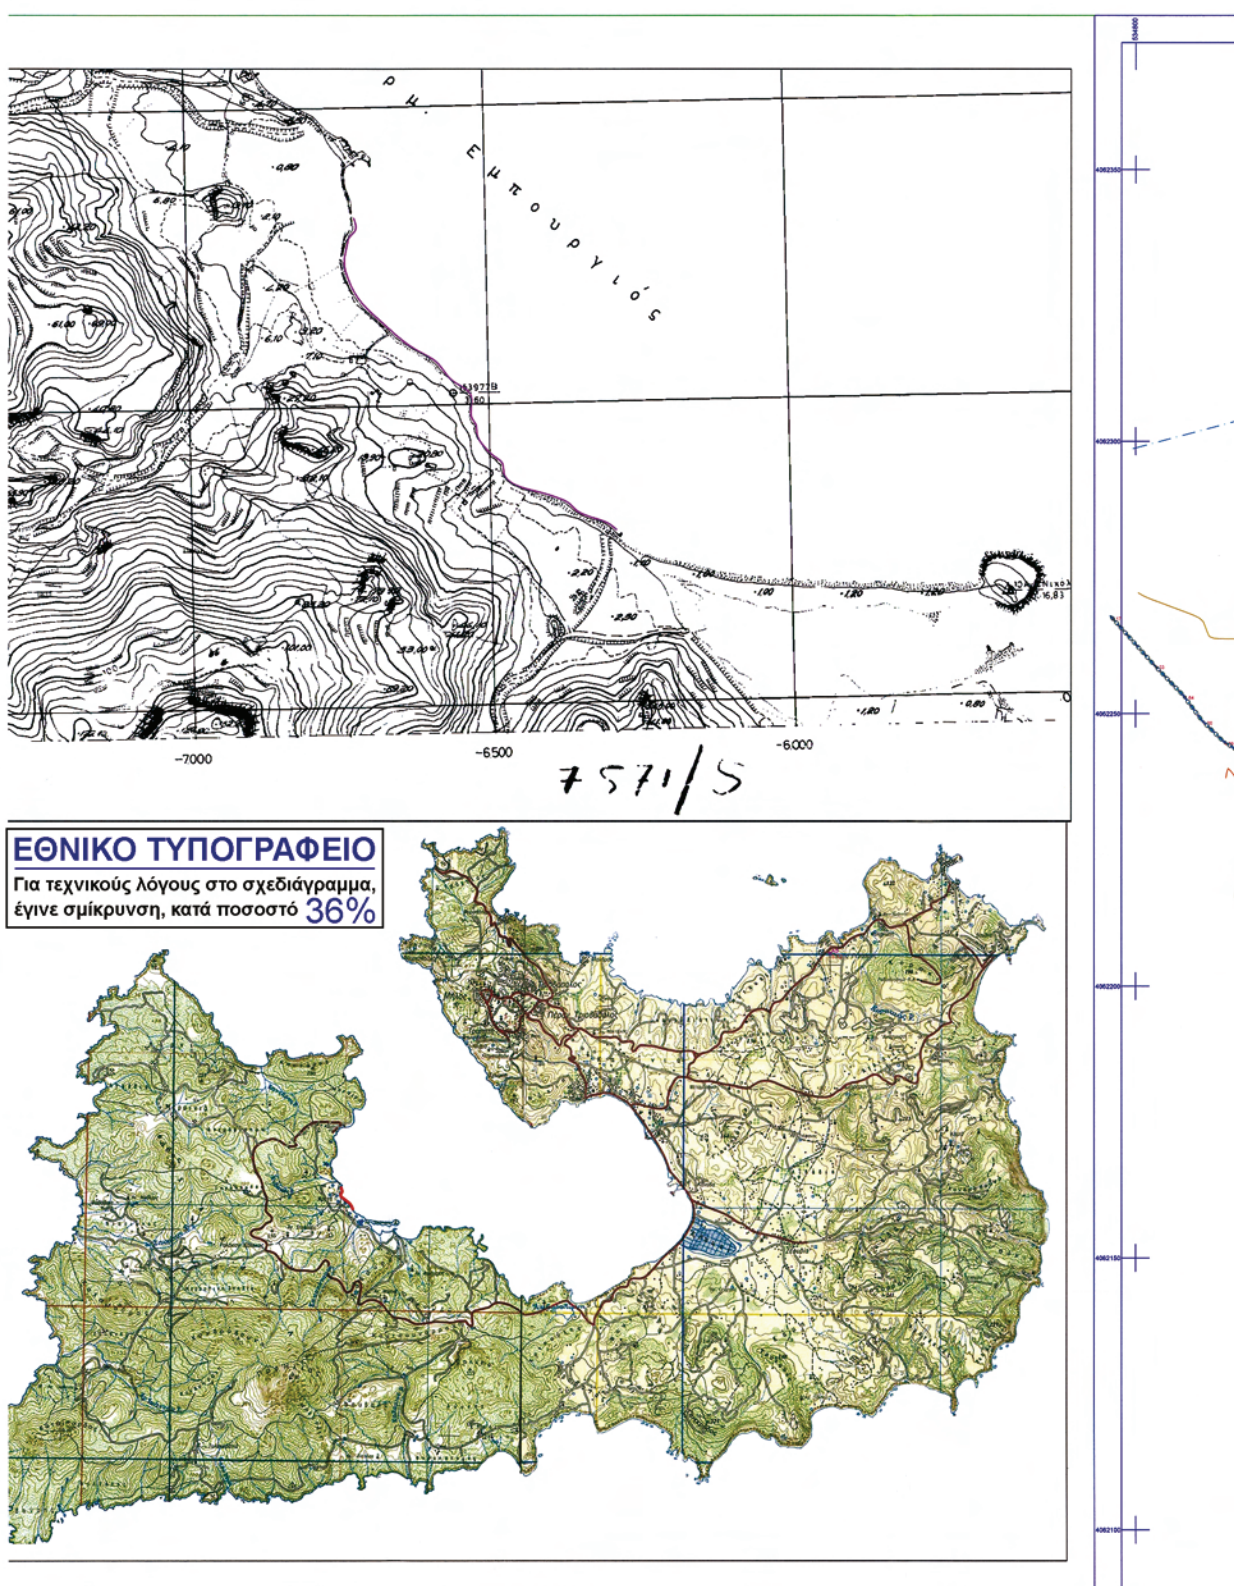

Ρ Η Ε Μ Π Ο Υ Ρ Γ Ι Ό Σ
-7000
-6500
-6000
ΕΘΝΙΚΟ ΤΥΠΟΓΡΑΦΕΙΟ
Για τεχνικούς λόγους στο σχεδιάγραμμα, έγινε σμίκρυνση, κατά ποσοστό 36%

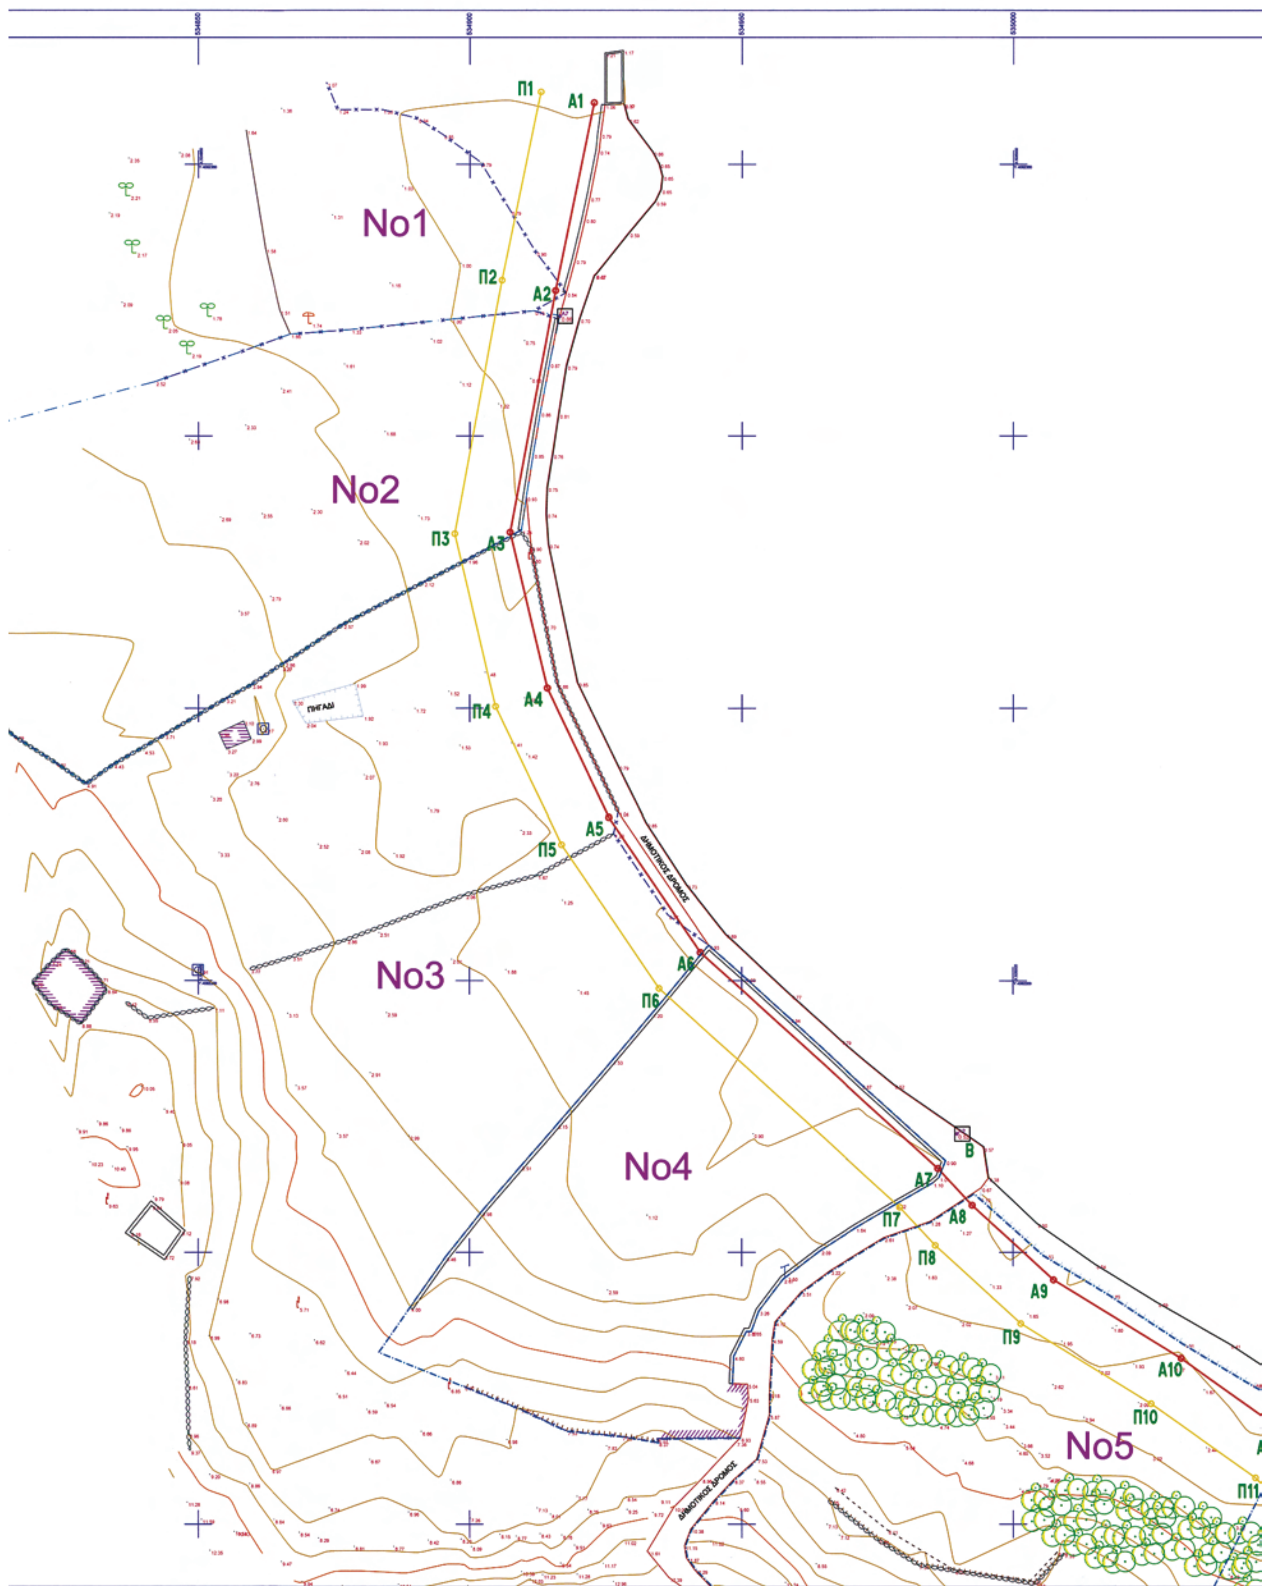

No1
No2
No3
No4
No5
Π1
Π2
Π3
Π4
Π5
Π6
Π7
Π8
Π9
Π10
Π11
Α1
Α2
Α3
Α4
Α5
Α6
Α7
Α8
Α9
Α10
Β
ΠΗΓΑΔΙ
ΔΗΜΟΤΙΚΟΣ ΔΡΟΜΟΣ
ΔΗΜΟΤΙΚΟΣ ΔΡΟΜΟΣ

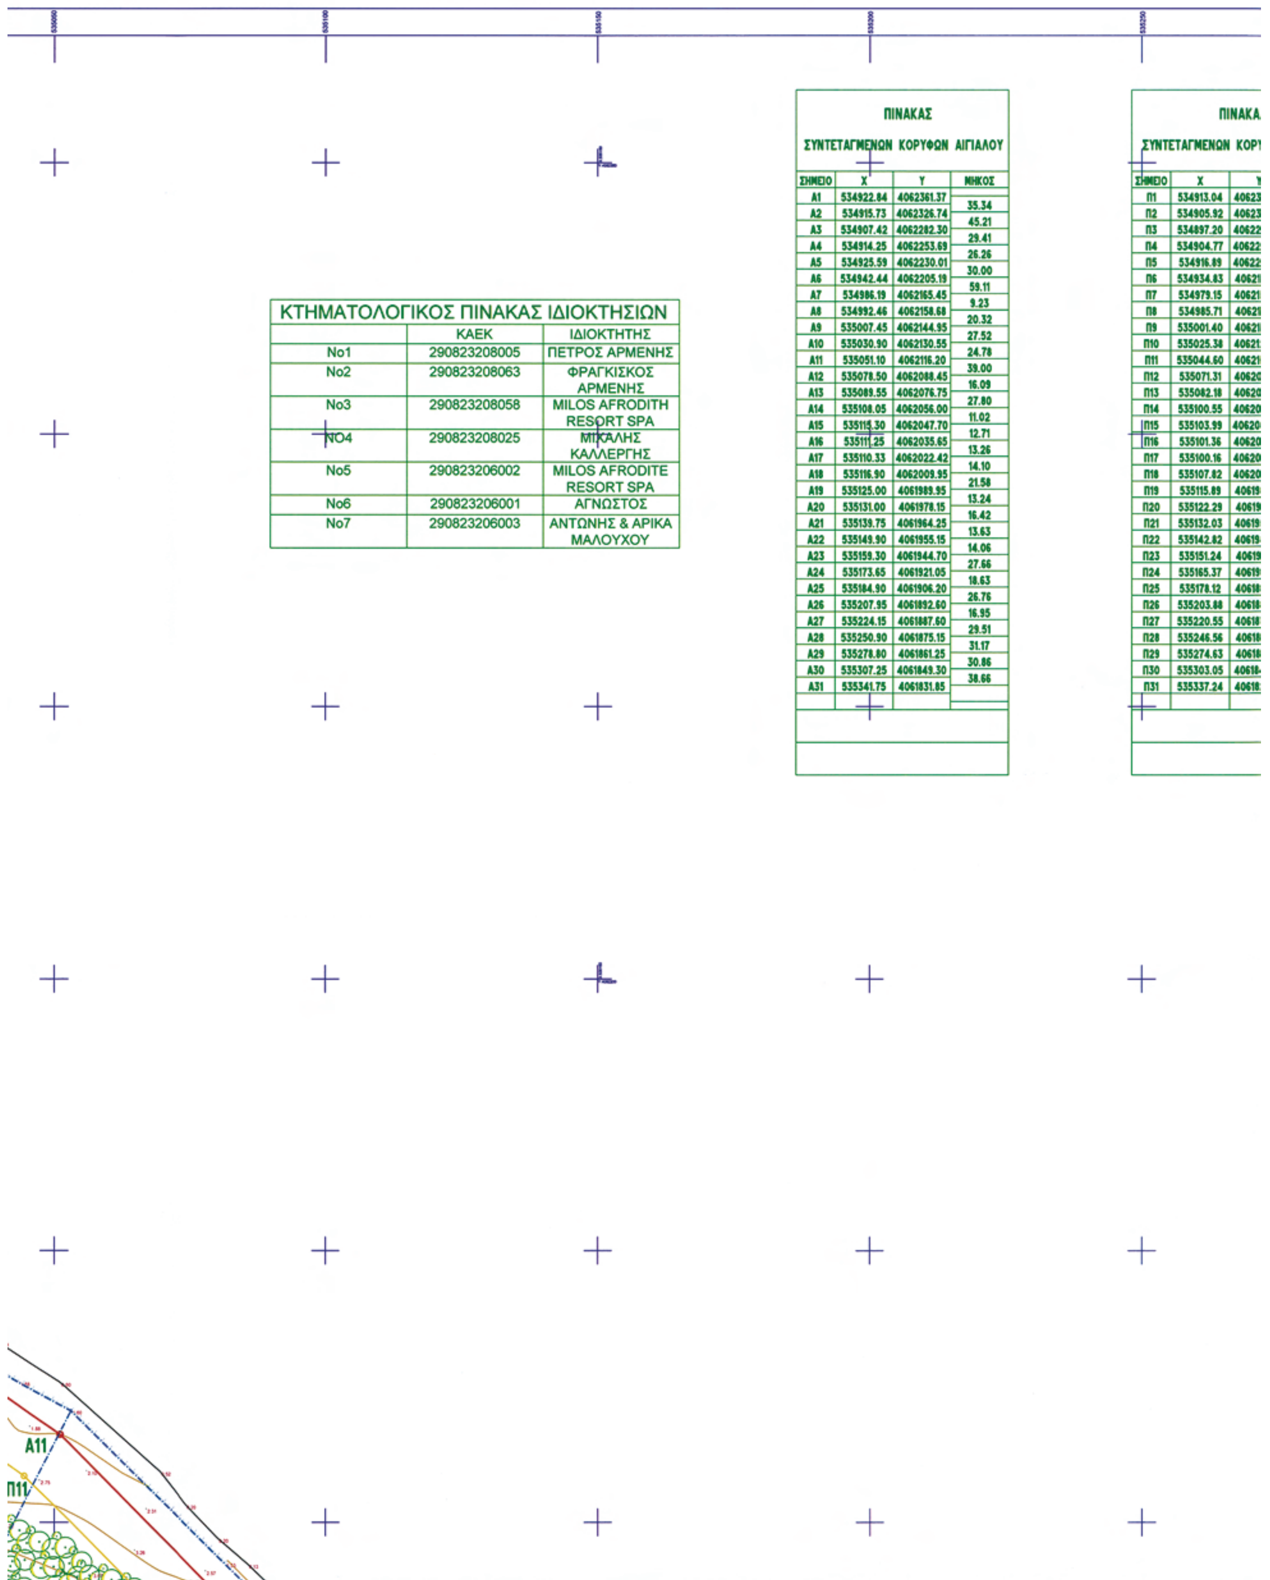


ΚΤΗΜΑΤΟΛΟΓΙΚΟΣ ΠΙΝΑΚΑΣ ΙΔΙΟΚΤΗΣΙΩΝ

| | ΚΑΕΚ | ΙΔΙΟΚΤΗΤΗΣ |
|---|---|---|
| No1 | 290823208005 | ΠΕΤΡΟΣ ΑΡΜΕΝΗΣ |
| No2 | 290823208063 | ΦΡΑΓΚΙΣΚΟΣ ΑΡΜΕΝΗΣ |
| No3 | 290823208058 | MILOS AFRODITH RESORT SPA |
| NO4 | 290823208025 | ΜΙΧΑΛΗΣ ΚΑΛΛΕΡΓΗΣ |
| No5 | 290823206002 | MILOS AFRODITE RESORT SPA |
| No6 | 290823206001 | ΑΓΝΩΣΤΟΣ |
| No7 | 290823206003 | ΑΝΤΩΝΗΣ & ΑΡΙΚΑ ΜΑΛΟΥΧΟΥ |

ΠΙΝΑΚΑΣ

ΣΥΝΤΕΤΑΓΜΕΝΩΝ ΚΟΡΥΦΩΝ ΑΙΓΙΑΛΟΥ

| ΣΗΜΕΙΟ | X | Y | ΜΗΚΟΣ |
|---|---|---|---|
| A1 | 534922.84 | 4062361.37 | 35.34 |
| A2 | 534915.73 | 4062326.74 | 45.21 |
| A3 | 534907.42 | 4062282.30 | 29.41 |
| A4 | 534914.25 | 4062253.69 | 26.26 |
| A5 | 534925.59 | 4062230.01 | 30.00 |
| A6 | 534942.44 | 4062205.19 | 59.11 |
| A7 | 534986.19 | 4062165.45 | 9.23 |
| A8 | 534992.46 | 4062158.68 | 20.32 |
| A9 | 535007.45 | 4062144.95 | 27.52 |
| A10 | 535030.90 | 4062130.55 | 24.78 |
| A11 | 535051.10 | 4062116.20 | 39.00 |
| A12 | 535078.50 | 4062088.45 | 16.09 |
| A13 | 535089.55 | 4062076.75 | 27.80 |
| A14 | 535108.05 | 4062056.00 | 11.02 |
| A15 | 535115.30 | 4062047.70 | 12.71 |
| A16 | 535111.25 | 4062035.65 | 13.26 |
| A17 | 535110.33 | 4062022.42 | 14.10 |
| A18 | 535116.90 | 4062009.95 | 21.58 |
| A19 | 535125.00 | 4061989.95 | 13.24 |
| A20 | 535131.00 | 4061978.15 | 16.42 |
| A21 | 535139.75 | 4061964.25 | 13.63 |
| A22 | 535149.90 | 4061955.15 | 14.06 |
| A23 | 535159.30 | 4061944.70 | 27.66 |
| A24 | 535173.65 | 4061921.05 | 18.63 |
| A25 | 535184.90 | 4061906.20 | 26.76 |
| A26 | 535207.95 | 4061892.60 | 16.95 |
| A27 | 535224.15 | 4061887.60 | 29.51 |
| A28 | 535250.90 | 4061875.15 | 31.17 |
| A29 | 535278.80 | 4061861.25 | 30.86 |
| A30 | 535307.25 | 4061849.30 | 38.66 |
| A31 | 535341.75 | 4061831.85 | |

ΠΙΝΑΚΑ

ΣΥΝΤΕΤΑΓΜΕΝΩΝ ΚΟΡΥ

| ΣΗΜΕΙΟ | X | Y |
|---|---|---|
| Π1 | 534913.04 | 40623 |
| Π2 | 534905.92 | 40623 |
| Π3 | 534897.20 | 40622 |
| Π4 | 534904.77 | 40622 |
| Π5 | 534916.89 | 40622 |
| Π6 | 534934.83 | 40621 |
| Π7 | 534979.15 | 40621 |
| Π8 | 534985.71 | 40621 |
| Π9 | 535001.40 | 40621 |
| Π10 | 535025.38 | 40621 |
| Π11 | 535044.60 | 40621 |
| Π12 | 535071.31 | 40620 |
| Π13 | 535082.18 | 40620 |
| Π14 | 535100.55 | 40620 |
| Π15 | 535103.99 | 40620 |
| Π16 | 535101.36 | 40620 |
| Π17 | 535100.16 | 40620 |
| Π18 | 535107.82 | 40620 |
| Π19 | 535115.89 | 40619 |
| Π20 | 535122.29 | 40619 |
| Π21 | 535132.03 | 40619 |
| Π22 | 535142.82 | 40619 |
| Π23 | 535151.24 | 40619 |
| Π24 | 535165.37 | 40619 |
| Π25 | 535178.12 | 40618 |
| Π26 | 535203.88 | 40618 |
| Π27 | 535220.55 | 40618 |
| Π28 | 535246.56 | 40618 |
| Π29 | 535274.63 | 40618 |
| Π30 | 535303.05 | 40618 |
| Π31 | 535337.24 | 40618 |

**ΠΙΝΑΚΑΣ ΣΥΝΤΕΤΑΓΜΕΝΩΝ ΚΟΡΥΦΩΝ ΠΑΡΑΛΙΑΣ**

| ΣΗΜΕΙΟ | X | Y | ΜΗΚΟΣ |
|---|---|---|---|
| Π1 | 534913.04 | 4062363.38 | 35.43 |
| Π2 | 534905.92 | 4062328.67 | 47.43 |
| Π3 | 534897.20 | 4062282.05 | 32.60 |
| Π4 | 534904.77 | 4062250.34 | 28.07 |
| Π5 | 534916.89 | 4062225.02 | 31.94 |
| Π6 | 534934.83 | 4062198.59 | 59.87 |
| Π7 | 534979.15 | 4062158.34 | 9.62 |
| Π8 | 534985.71 | 4062151.30 | 21.28 |
| Π9 | 535001.40 | 4062136.93 | 28.14 |
| Π10 | 535025.38 | 4062122.20 | 23.57 |
| Π11 | 535044.60 | 4062108.55 | 38.01 |
| Π12 | 535071.31 | 4062081.50 | 15.84 |
| Π13 | 535082.18 | 4062069.99 | 27.61 |
| Π14 | 535100.55 | 4062049.38 | 5.23 |
| Π15 | 535103.99 | 4062045.44 | 8.25 |
| Π16 | 535101.36 | 4062037.62 | 17.38 |
| Π17 | 535100.16 | 4062020.28 | 16.44 |
| Π18 | 535107.82 | 4062005.73 | 21.51 |
| Π19 | 535115.89 | 4061985.80 | 14.12 |
| Π20 | 535122.29 | 4061973.21 | 18.28 |
| Π21 | 535132.03 | 4061957.74 | 14.49 |
| Π22 | 535142.82 | 4061948.06 | 12.58 |
| Π23 | 535151.24 | 4061938.71 | 27.24 |
| Π24 | 535165.37 | 4061915.42 | 21.12 |
| Π25 | 535178.12 | 4061898.59 | 29.91 |
| Π26 | 535203.88 | 4061883.39 | 17.45 |
| Π27 | 535220.55 | 4061878.25 | 28.69 |
| Π28 | 535246.56 | 4061866.14 | 31.36 |
| Π29 | 535274.63 | 4061852.16 | 30.83 |
| Π30 | 535303.05 | 4061840.22 | 38.31 |
| Π31 | 535337.24 | 4061822.93 | |

**ΠΙΝΑΚΑΣ ΣΥΝΤΕΤΑΓΜΕΝΩΝ ΚΟΡΥΦΩΝ ΟΔΕΥΣΗΣ**

| ΣΗΜΕΙΟ | X | Y | ΜΗΚΟΣ |
|---|---|---|---|
| Α7 | 534916.55 | 4062322.03 | 167.05 |
| Α2 | 534989.67 | 4062171.82 | 236.21 |
| Κ3 | 534863.12 | 4061972.37 | 128.57 |
| Α8 | 534928.23 | 4062083.24 | 159.15 |
| Α1 | 535084.22 | 4062051.70 | 36.10 |
| Α6 | 535120.28 | 4062049.98 | 104.07 |
| Α4 | 535095.61 | 4061948.87 | |

**ΥΠΟΜΝΗΜΑ**

ΠΑΛΑΙΟ ΚΤΙΣΜΑ — ΣΧΙΝΟΣ
ΚΟΛΩΝΑ ΔΕΗ — ΞΥΡΟΛΙΘΙΑ
ΚΟΛΩΝΑ ΟΤΕ — ΣΥΡΜΑΤΟΠΛΕΓΜΑ
ΔΕΝΔΡΟ — ΒΡΑΧΙΑ — ΦΡΥΔΙ ΠΡΑΝΟΥΣ
ΣΧΟΙΝΟΣ — ΣΤΑΣΗ

ΤΟ ΚΡΑΤΙΚΟ ΤΡΙΓΩΝΟΜΕΤΡΙΚΟ ΔΙΚΤΥΟ
Φ.Χ.1:50,000 ΚΙΜΩΛΟΣ φΟ=0 λΟ=24
DATUM : ΔΙΟΝΥΣΟΥ
ΕΛΛΕΙΨΟΕΙΔΕΣ : GRS 80
ΠΡΟΒΟΛΗ : U.T.M.
ΣΥΝΤ. ΚΛΙΜΑΚΟΣ : 0,9996

**ΥΠΟΜΝΗΜΑ ΕΠΙΤΡΟΠΗΣ**

Συνοδεύει την απο 18-06-08 έκθεση καθορισμού Αιγιαλού και Παραλιας

Καθορισμός "ΟΡΙΩΝ" Αιγιαλού - Παραλίας γίνονται για πρώτη φόρα.

- Γραμμή Αιγιαλού
- Γραμμή Παραλίας

Οι κορυφές του αιγιαλού και της παραλίας εξασφαλίζονται απο συντεταγμένες ΕΓΣΑ
Η γραμμή της παραλίας απέχει 10.00 μ. απο αυτη του αιγιαλού.
Η επιτροπη αποφαινεται οτι δεν υπαρχει παλαιος αιγιαλος.

Η ΕΠΙΤΡΟΠΗ 18-06-08

ΤΑ ΜΕΛΗ

1. Βασιλικη Κυπιρτίδου
Υπαλ. ΚΥΝΚ
ΠΕ Τοπογραφος Μηχανικος

Ο ΠΡΟΕΔΡΟΣ

Γεωργια Γιαντσελιδου
Εφοριακος Α
Προϊσταμενη Κτημ. Υπηρ. Κυκλαδων

2. Παντελής Χαμετης
Λιμεναρχης Μηλου

ΕΛΕΓΧΟΣ
Ελέγθηκε στο πεδίο για την ακρίβεια της αποτύπωσης
18-06-2008

Βασιλικη Κυπιρτίδου
Υπαλ. ΚΥΝΚ
ΠΕ Τοπογραφος Μηχανικος

ΘΕΩΡΗΘΗΚΕ
18-06-2008

Γεωργια Γιαντσελιδου
Προϊσταμενη Κτημ. Υπηρ. Κυκλαδων

**ΤΟΠΟΓΡΑΦΙΚΟ ΔΙΑΓΡΑΜΜΑ**

ΚΑΘΟΡΙΣΜΟΣ ΟΡΙΩΝ
ΑΙΓΙΑΛΟΥ - ΠΑΡΑΛΙΑΣ

ΝΟΜΑΡΧΙΑΚΗ ΑΥΤΟΔΙΟΙΚΗΣΗ ΚΥΚΛΑΔΩΝ
ΔΗΜΟΣ ΜΗΛΟΥ
ΠΕΡΙΟΧΗ: ΕΜΠΟΥΡΙΟΣ

ΕΝΔΙΑΦΕΡΟΜΕΝΟΣ : MILOS AFRODITE RESORT SPA

ΚΤΗΜΑΤΙΚΗ ΥΠΗΡΕΣΙΑ ΚΥΚΛΑΔΩΝ

ΚΤΗΜΑΤΙΚΗ ΥΠΗΡΕΣΙΑ ΚΥΚΛΑΔΩΝ
ΑΚΡΙΒΕΣ ΑΝΤΙΓΡΑΦΟ
Σύρος 18-5-2010
Αγγ. Ψελλοπούλου


ΔΙΑΝΟΜΗ ΠΙΝΑΚΙΔΩΝ
ΠΙΝΑΚΙΔΑ Τ1
ΠΙΝΑΚΙΔΑ Τ2


ΠΙΝΑΚΙΔΑ Τ1
ΚΛΙΜΑΚΑ : 1:500


ΜΗΛΟΣ ΜΑΡΤΙΟΣ 2008
Ο ΜΗΧΑΝΙΚΟΣ

ΙΩΑΝΝΗΣ ΕΜΜ. ΝΙΝΟΣ
ΔΙΠΛ. ΤΟΠΟΓΡΑΦΟΣ ΜΗΧ. - Ε.Δ.Ε
ΕΘΝΙΚΟΥ ΜΕΤΣΟΒΙΟΥ ΠΟΛΥΤΕΧΝΕΙΟΥ
ΜΕΛΟΣ Τ.Ε.Ε. ΑΡΙΘΜΟΣ ΜΗΤΡΩΟΥ 65297
ΚΑΡΟΔΡΟΜΟΣ - Ν. ΜΗΛΟΣ. ΤΗΛ.: 0287-22790
ΑΦΜ 031086500 - ΔΟΥ ΜΗΛΟΥ

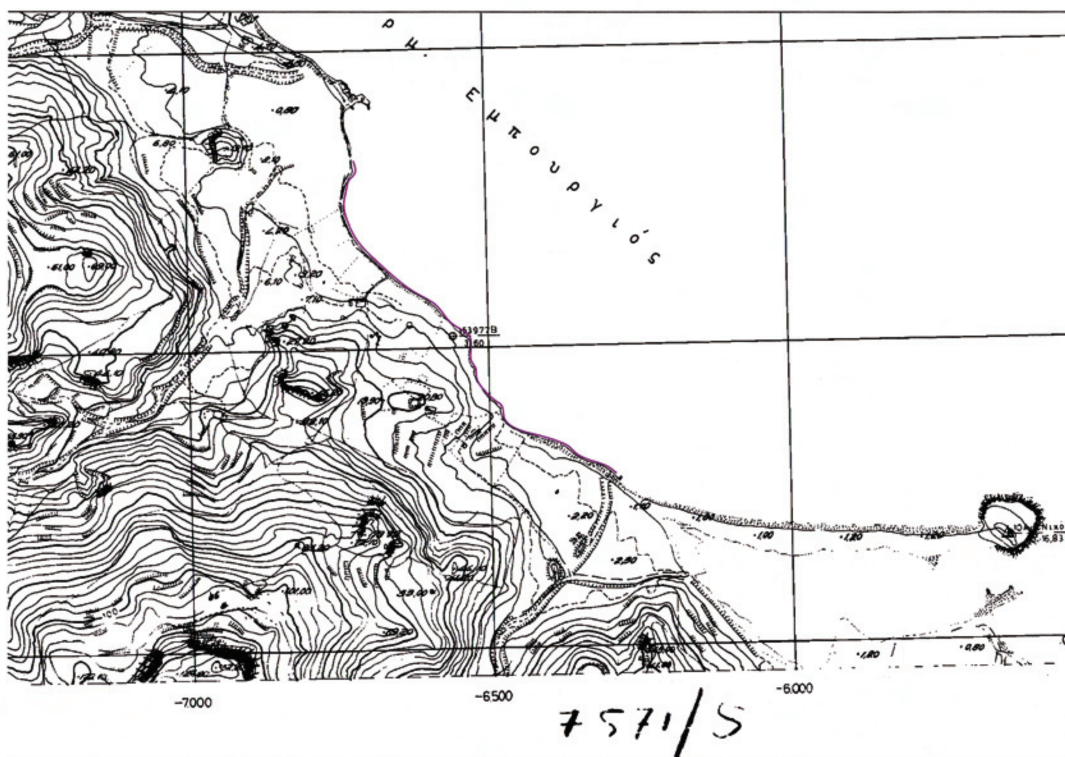


-7000
-6500
-6000
7571/5

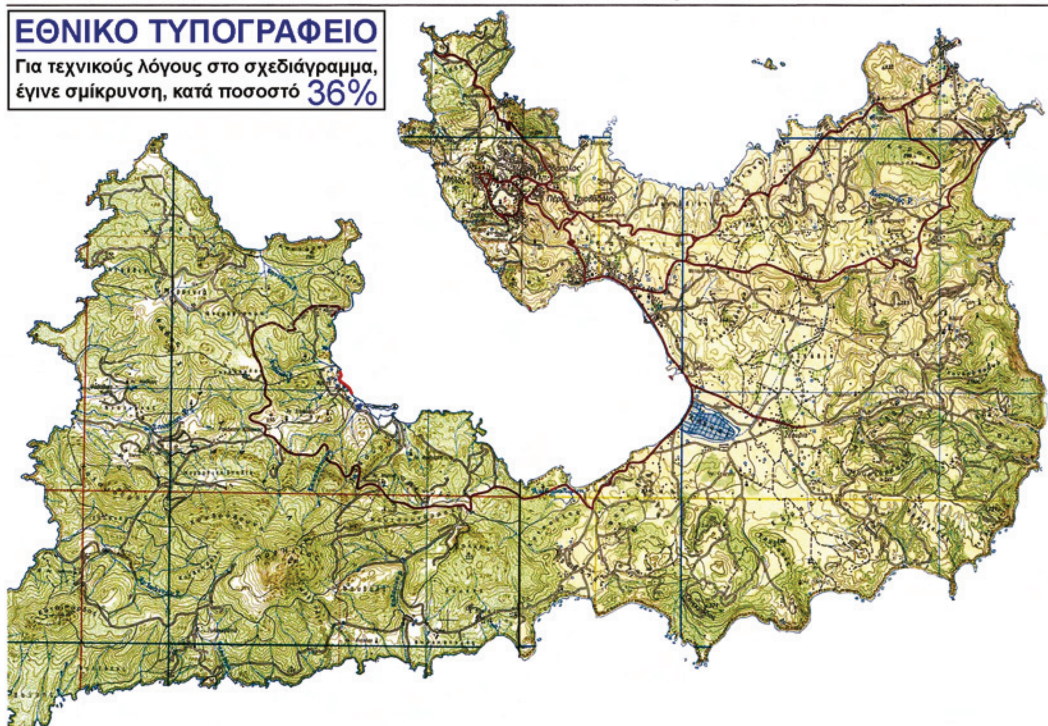
ΕΘΝΙΚΟ ΤΥΠΟΓΡΑΦΕΙΟ
Για τεχνικούς λόγους στο σχεδιάγραμμα, έγινε σμίκρυνση, κατά ποσοστό 36%

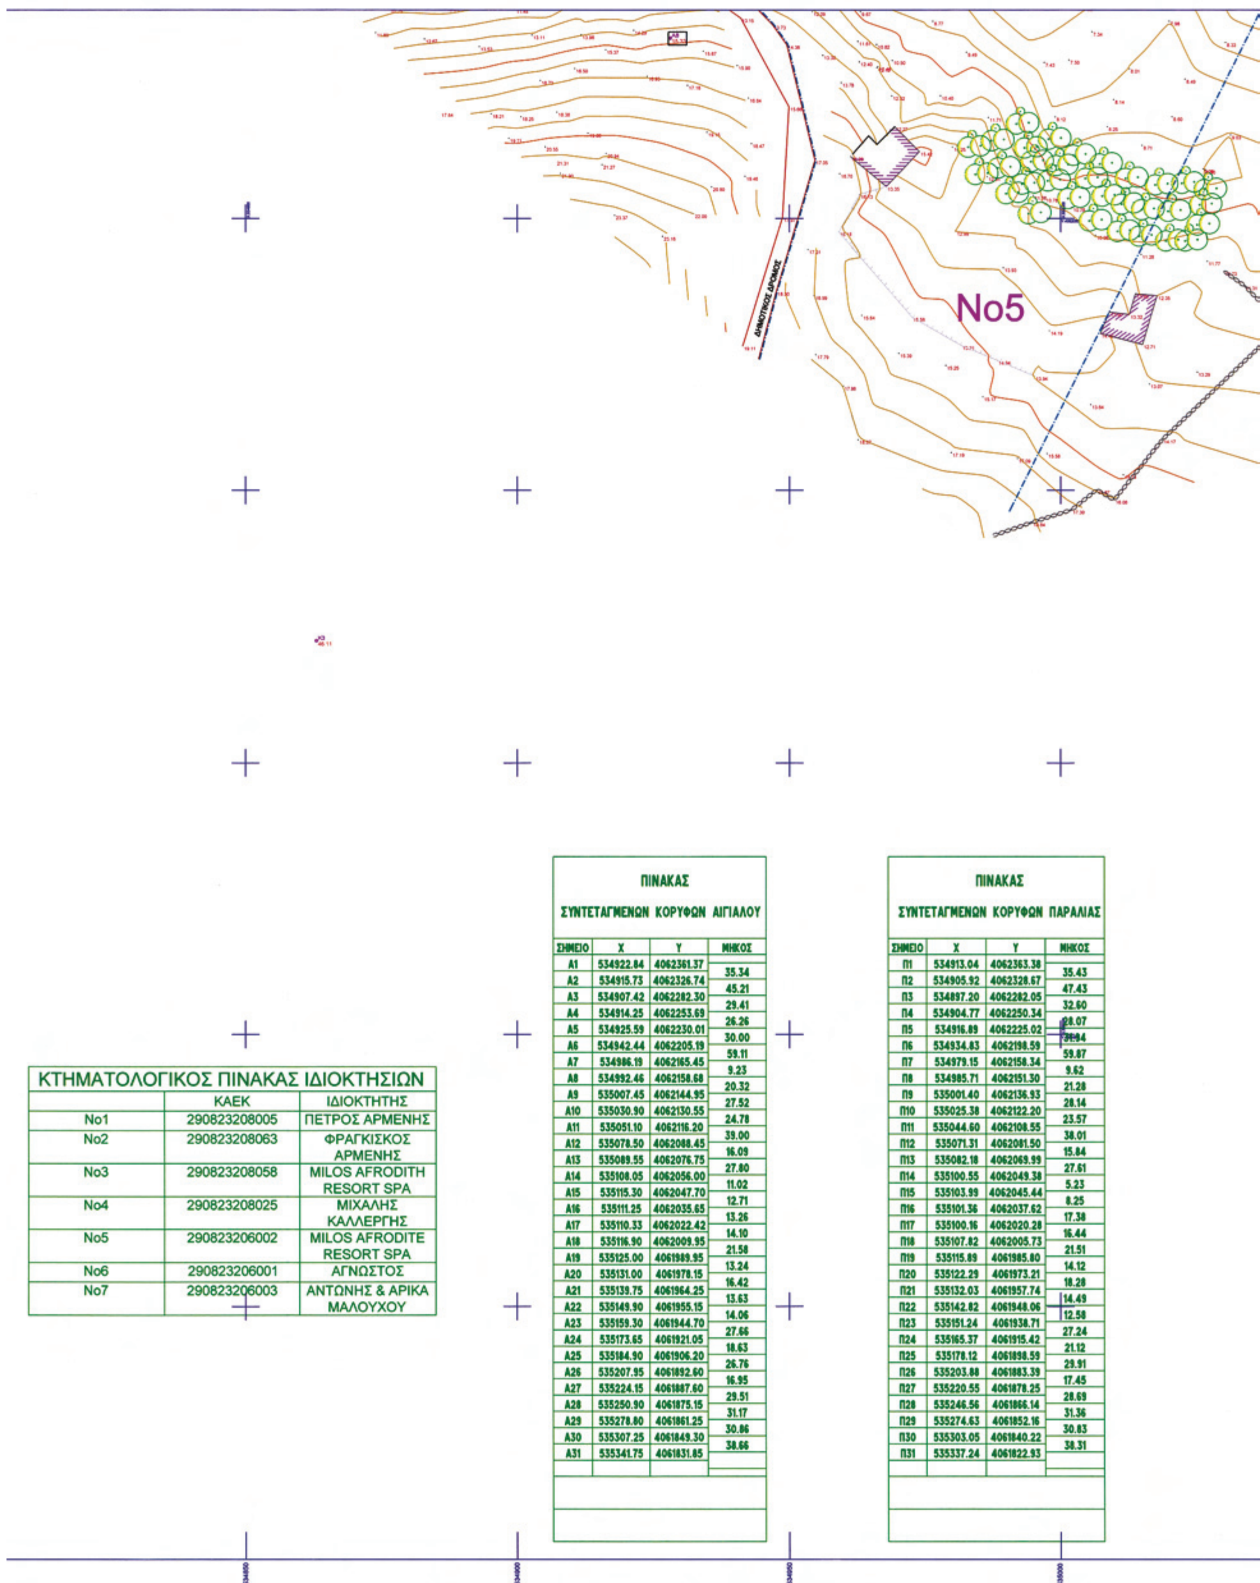


ΚΤΗΜΑΤΟΛΟΓΙΚΟΣ ΠΙΝΑΚΑΣ ΙΔΙΟΚΤΗΣΙΩΝ


| | ΚΑΕΚ | ΙΔΙΟΚΤΗΤΗΣ |
|---|---|---|
| No1 | 290823208005 | ΠΕΤΡΟΣ ΑΡΜΕΝΗΣ |
| No2 | 290823208063 | ΦΡΑΓΚΙΣΚΟΣ ΑΡΜΕΝΗΣ |
| No3 | 290823208058 | MILOS AFRODITH RESORT SPA |
| No4 | 290823208025 | ΜΙΧΑΛΗΣ ΚΑΛΛΕΡΓΗΣ |
| No5 | 290823206002 | MILOS AFRODITE RESORT SPA |
| No6 | 290823206001 | ΑΓΝΩΣΤΟΣ |
| No7 | 290823206003 | ΑΝΤΩΝΗΣ & ΑΡΙΚΑ ΜΑΛΟΥΧΟΥ |

ΠΙΝΑΚΑΣ
ΣΥΝΤΕΤΑΓΜΕΝΩΝ ΚΟΡΥΦΩΝ ΑΙΓΙΑΛΟΥ

| ΣΗΜΕΙΟ | X | Y | ΜΗΚΟΣ |
|---|---|---|---|
| Α1 | 534922.84 | 4062361.37 | 35.34 |
| Α2 | 534915.73 | 4062326.74 | 45.21 |
| Α3 | 534907.42 | 4062282.30 | 29.41 |
| Α4 | 534914.25 | 4062253.69 | 26.26 |
| Α5 | 534925.59 | 4062230.01 | 30.00 |
| Α6 | 534942.44 | 4062205.19 | 59.11 |
| Α7 | 534986.19 | 4062165.45 | 9.23 |
| Α8 | 534992.46 | 4062158.68 | 20.32 |
| Α9 | 535007.45 | 4062144.95 | 27.52 |
| Α10 | 535030.90 | 4062130.55 | 24.78 |
| Α11 | 535051.10 | 4062116.20 | 39.00 |
| Α12 | 535078.50 | 4062088.45 | 16.09 |
| Α13 | 535089.55 | 4062076.75 | 27.80 |
| Α14 | 535108.05 | 4062056.00 | 11.02 |
| Α15 | 535115.30 | 4062047.70 | 12.71 |
| Α16 | 535111.25 | 4062035.65 | 13.26 |
| Α17 | 535110.33 | 4062022.42 | 14.10 |
| Α18 | 535116.90 | 4062009.95 | 21.58 |
| Α19 | 535125.00 | 4061989.95 | 13.24 |
| Α20 | 535131.00 | 4061978.15 | 16.42 |
| Α21 | 535139.75 | 4061964.25 | 13.63 |
| Α22 | 535149.90 | 4061955.15 | 14.06 |
| Α23 | 535159.30 | 4061944.70 | 27.66 |
| Α24 | 535173.65 | 4061921.05 | 18.63 |
| Α25 | 535184.90 | 4061906.20 | 26.76 |
| Α26 | 535207.95 | 4061892.60 | 16.95 |
| Α27 | 535224.15 | 4061887.60 | 29.51 |
| Α28 | 535250.90 | 4061875.15 | 31.17 |
| Α29 | 535278.80 | 4061861.25 | 30.86 |
| Α30 | 535307.25 | 4061849.30 | 38.66 |
| Α31 | 535341.75 | 4061831.85 | |

ΠΙΝΑΚΑΣ
ΣΥΝΤΕΤΑΓΜΕΝΩΝ ΚΟΡΥΦΩΝ ΠΑΡΑΛΙΑΣ

| ΣΗΜΕΙΟ | X | Y | ΜΗΚΟΣ |
|---|---|---|---|
| Π1 | 534913.04 | 4062363.38 | 35.43 |
| Π2 | 534905.92 | 4062328.67 | 47.43 |
| Π3 | 534897.20 | 4062282.05 | 32.60 |
| Π4 | 534904.77 | 4062250.34 | 28.07 |
| Π5 | 534916.89 | 4062225.02 | 31.94 |
| Π6 | 534934.83 | 4062198.59 | 59.87 |
| Π7 | 534979.15 | 4062158.34 | 9.62 |
| Π8 | 534985.71 | 4062151.30 | 21.28 |
| Π9 | 535001.40 | 4062136.93 | 28.14 |
| Π10 | 535025.38 | 4062122.20 | 23.57 |
| Π11 | 535044.60 | 4062108.55 | 38.01 |
| Π12 | 535071.31 | 4062081.50 | 15.84 |
| Π13 | 535082.18 | 4062069.99 | 27.61 |
| Π14 | 535100.55 | 4062049.38 | 5.23 |
| Π15 | 535103.99 | 4062045.44 | 8.25 |
| Π16 | 535101.36 | 4062037.62 | 17.38 |
| Π17 | 535100.16 | 4062020.28 | 16.44 |
| Π18 | 535107.82 | 4062005.73 | 21.51 |
| Π19 | 535115.89 | 4061985.80 | 14.12 |
| Π20 | 535122.29 | 4061973.21 | 18.28 |
| Π21 | 535132.03 | 4061957.74 | 14.49 |
| Π22 | 535142.82 | 4061948.06 | 12.58 |
| Π23 | 535151.24 | 4061938.71 | 27.24 |
| Π24 | 535165.37 | 4061915.42 | 21.12 |
| Π25 | 535178.12 | 4061898.59 | 29.91 |
| Π26 | 535203.88 | 4061883.39 | 17.45 |
| Π27 | 535220.55 | 4061878.25 | 28.69 |
| Π28 | 535246.56 | 4061866.14 | 31.36 |
| Π29 | 535274.63 | 4061852.16 | 30.83 |
| Π30 | 535303.05 | 4061840.22 | 38.31 |
| Π31 | 535337.24 | 4061822.93 | |

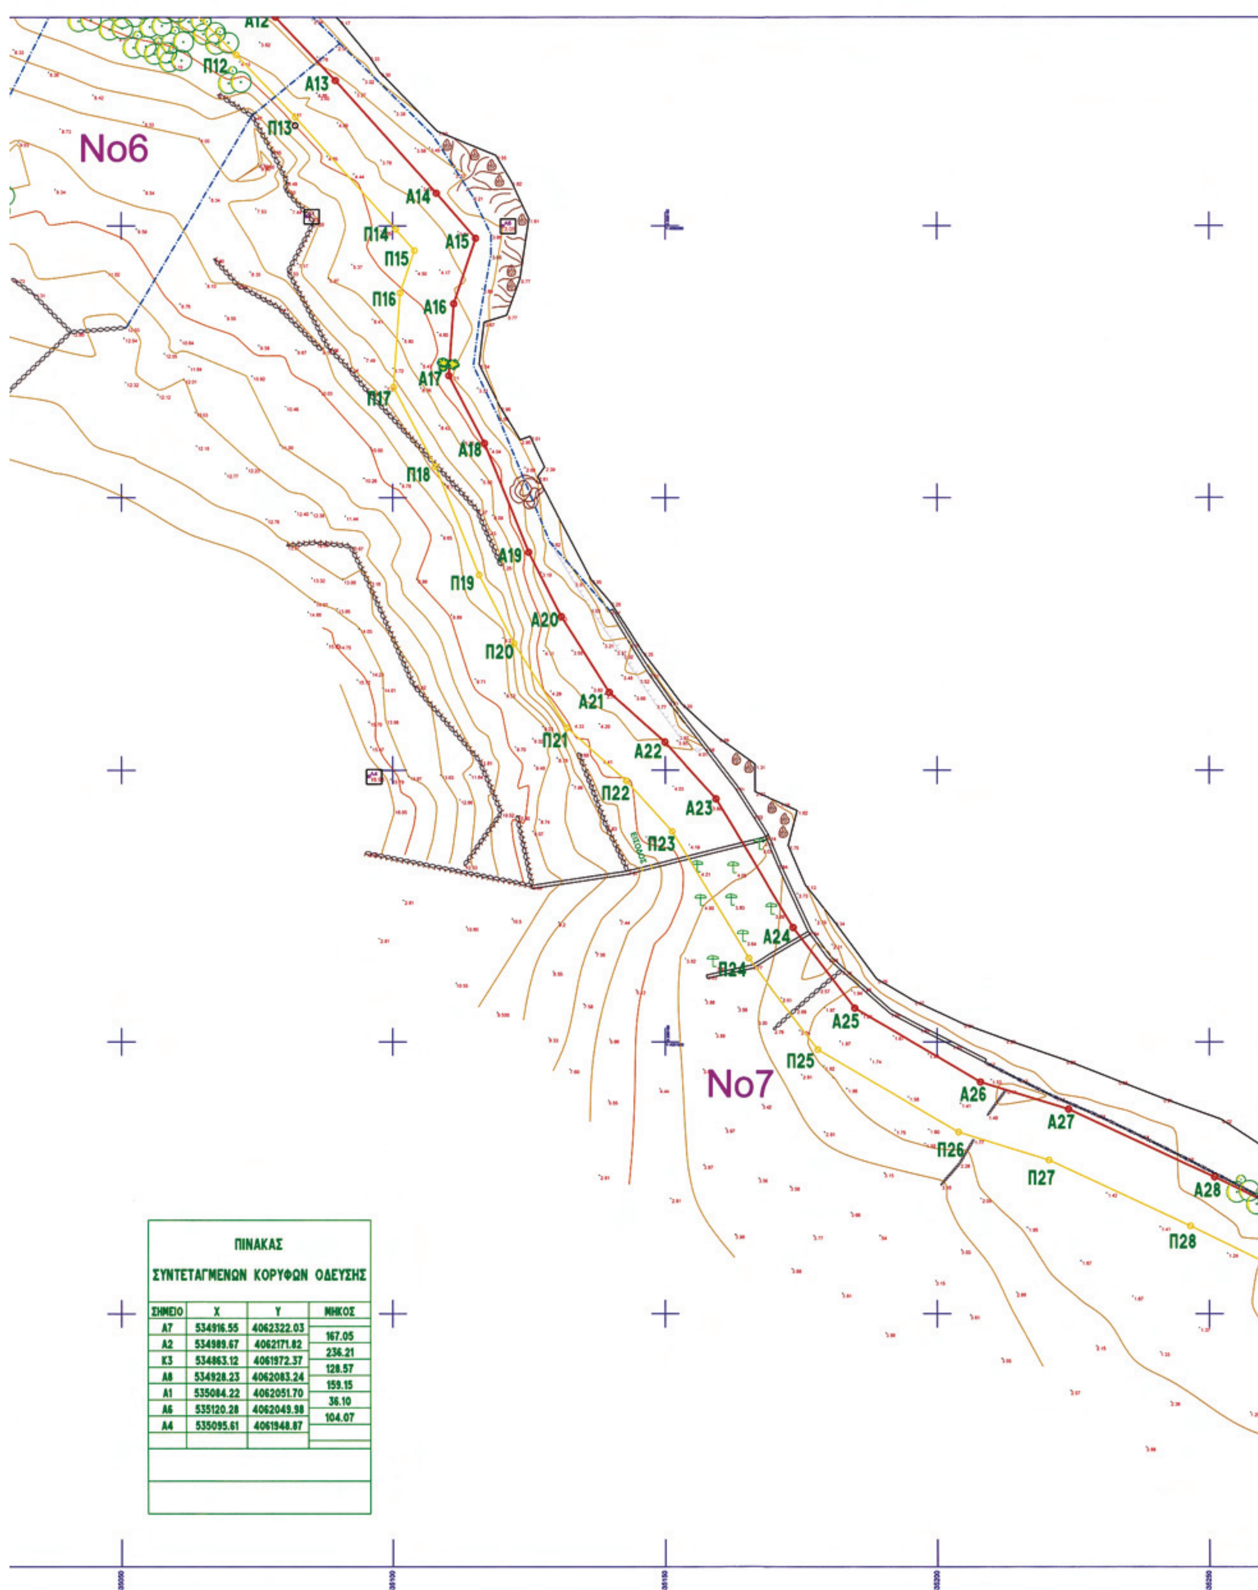


| ΣΗΜΕΙΟ | X | Y | ΜΗΚΟΣ |
|---|---|---|---|
| A7 | 534916.55 | 4062322.03 | 167.05 |
| A2 | 534989.67 | 4062171.82 | 236.21 |
| K3 | 534863.12 | 4061972.37 | 128.57 |
| A8 | 534928.23 | 4062083.24 | 159.15 |
| A1 | 535084.22 | 4062051.70 | 36.10 |
| A6 | 535120.28 | 4062049.98 | 104.07 |
| A4 | 535095.61 | 4061948.87 | |




**ΥΠΟΜΝΗΜΑ**

ΤΟ ΚΡΑΤΙΚΟ ΤΡΙΓΩΝΟΜΕΤΡΙΚΟ ΔΙΚΤΥΟ
Φ.Χ.1:50.000 ΚΙΜΩΛΟΣ φΟ=0 λΟ=24
DATUM : ΔΙΟΝΥΣΟΥ
ΕΛΛΕΙΨΟΕΙΔΕΣ : GRS 80
ΠΡΟΒΟΛΗ : U.T.M.
ΣΥΝΤ. ΚΛΙΜΑΚΟΣ : 0,9996

**ΥΠΟΜΝΗΜΑ ΕΠΙΤΡΟΠΗΣ**

Συνοδεύει την απο 18-06-08 έκθεση καθορισμού Αιγιαλού και Παραλίας

Καθορισμός "ΟΡΙΩΝ" Αιγιαλού - Παραλίας γίνονται για πρώτη φορά.

- - Γραμμή Αιγιαλού
- - Γραμμή Παραλίας

Οι κορυφές του αιγιαλού και της παραλίας εξασφαλίζονται απο συντεταγμένες ΕΓΣΑ
Η γραμμή της παραλίας απέχει 10.00 μ. απο αυτη του αιγιαλού.
Η επιτροπη αποφαινεται οτι δεν υπαρχει παλαιος αιγιαλος.

Η ΕΠΙΤΡΟΠΗ 18-06-08

 Ο ΠΡΟΕΔΡΟΣ

Γεωργια Γιαντσελιδου
Εφοριακος Α
Προϊσταμενη Κτηµ. Υπηρ. Κυκλαδων

ΤΑ ΜΕΛΗ

1. Βασιλικη Κυπιρτίδου
Υπαλ. ΚΥΝΚ
ΠΕ Τοπογραφος Μηχανικος

2. Παντελής Χαμετης
Λιμεναρχης Μηλου

ΕΛΕΓΧΟΣ
Ελέγθηκε στο πεδίο για την ακρίβεια της αποτύπωσης
18-06-2008

Βασιλικη Κυπιρτίδου
Υπαλ. ΚΥΝΚ
ΠΕ Τοπογραφος Μηχανικος

ΘΕΩΡΗΘΗΚΕ
18-06-2008

Γεωργια Γιαντσελιδου
Προϊσταμενη Κτημ. Υπηρ. Κυκλαδων

# ΤΟΠΟΓΡΑΦΙΚΟ ΔΙΑΓΡΑΜΜΑ

## ΚΑΘΟΡΙΣΜΟΣ ΟΡΙΩΝ ΑΙΓΙΑΛΟΥ - ΠΑΡΑΛΙΑΣ

ΝΟΜΑΡΧΙΑΚΗ ΑΥΤΟΔΙΟΙΚΗΣΗ ΚΥΚΛΑΔΩΝ
ΔΗΜΟΣ ΜΗΛΟΥ
ΠΕΡΙΟΧΗ: ΕΜΠΟΥΡΙΟΣ
ΕΝΔΙΑΦΕΡΟΜΕΝΟΣ : MILOS AFRODITE RESORT SPA
ΚΤΗΜΑΤΙΚΗ ΥΠΗΡΕΣΙΑ ΚΥΚΛΑΔΩΝ

ΚΤΗΜΑΤΙΚΗ ΥΠΗΡΕΣΙΑ ΚΥΚΛΑΔΩΝ
ΑΚΡΙΒΕΣ ΑΝΤΙΓΡΑΦΟ
Σύρος 18-5-2010
Ψιλλοπούλου

ΔΙΑΝΟΜΗ ΠΙΝΑΚΙΔΩΝ
ΠΙΝΑΚΙΔΑ Τ1
ΠΙΝΑΚΙΔΑ Τ2

ΠΙΝΑΚΙΔΑ Τ2
ΚΛΙΜΑΚΑ : 1:500

ΜΗΛΟΣ ΜΑΡΤΙΟΣ 2008
Ο ΜΗΧΑΝΙΚΟΣ

ΙΩΑΝΝΗΣ ΕΜΜ. ΝΙΝΟΣ
ΔΙΠΛ. ΤΟΠΟΓΡΑΦΟΣ ΜΗΧ. - Ε.Δ.Ε
ΕΘΝΙΚΟΥ ΜΕΤΣΟΒΙΟΥ ΠΟΛΥΤΕΧΝΕΙΟΥ
ΜΕΛΟΣ Τ.Ε.Ε. ΑΡΙΘΜΟΣ ΜΗΤΡΩΟΥ 65297
ΚΑΡΔΑΜΟΣ - Ν. ΜΗΛΟΣ, ΤΗΛ. 0287-2...
ΑΦΜ ...088500 - ΔΟΥ ΜΗΛΟΥ



**ΑΠΟ ΤΟ ΕΘΝΙΚΟ ΤΥΠΟΓΡΑΦΕΙΟ**
ΚΑΠΟΔΙΣΤΡΙΟΥ 34 * ΑΘΗΝΑ 104 32 * ΤΗΛ. 210 52 79 000 * FAX 210 52 21 004
ΗΛΕΚΤΡΟΝΙΚΗ ΔΙΕΥΘΥΝΣΗ: http://www.et.gr – e-mail: webmaster.et@et.gr